
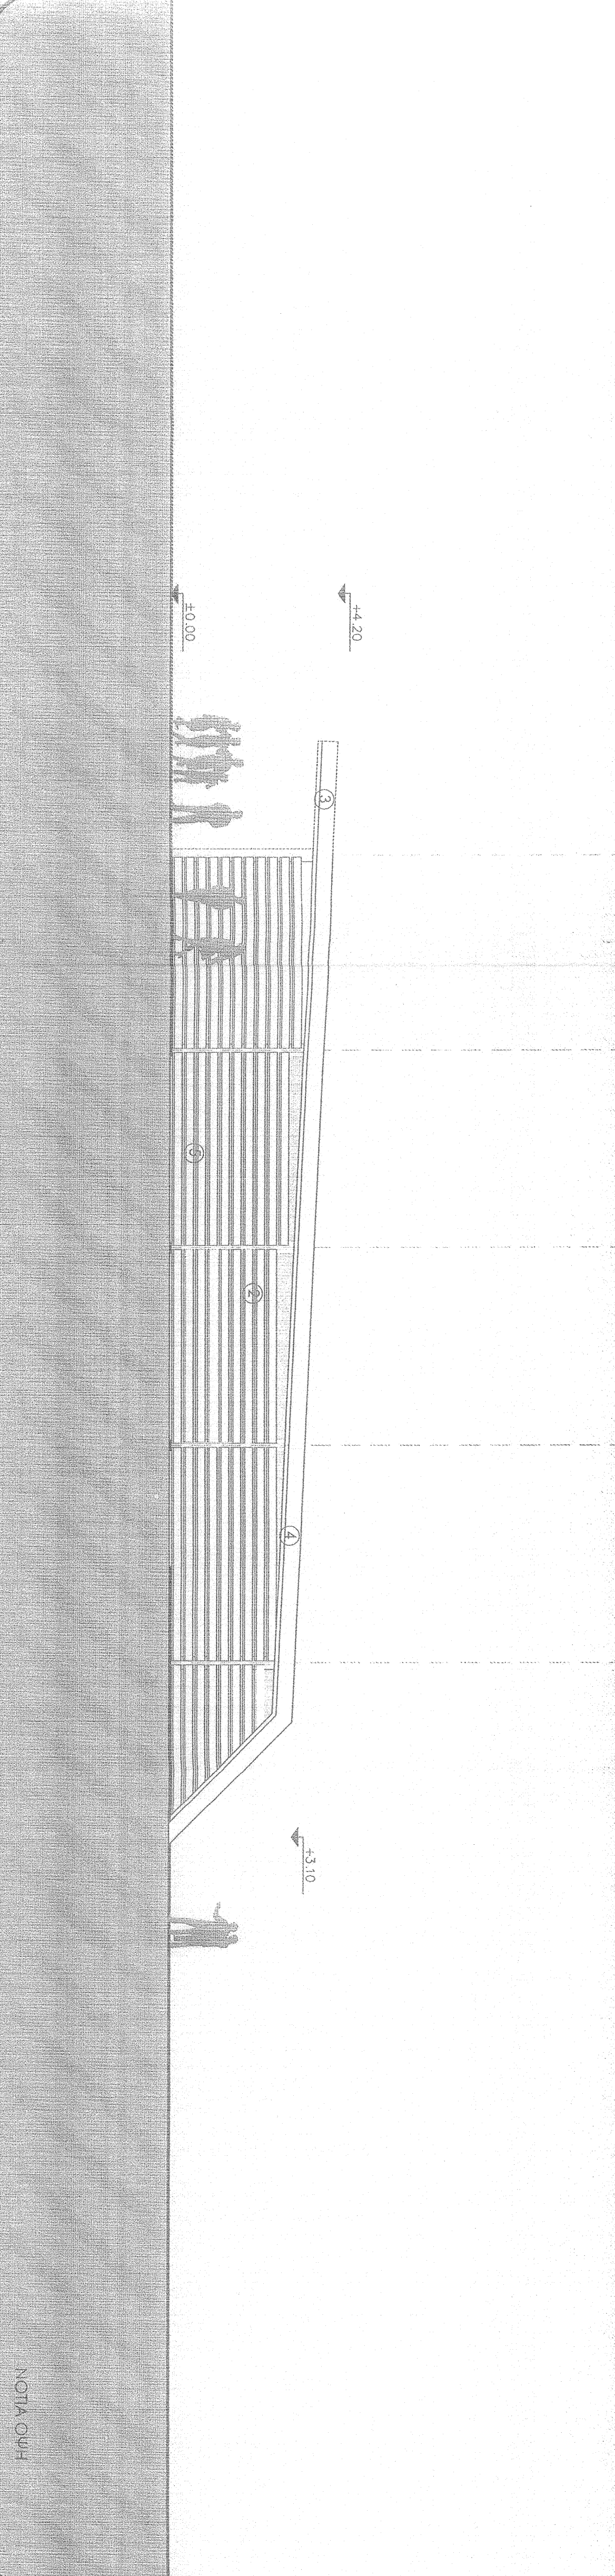
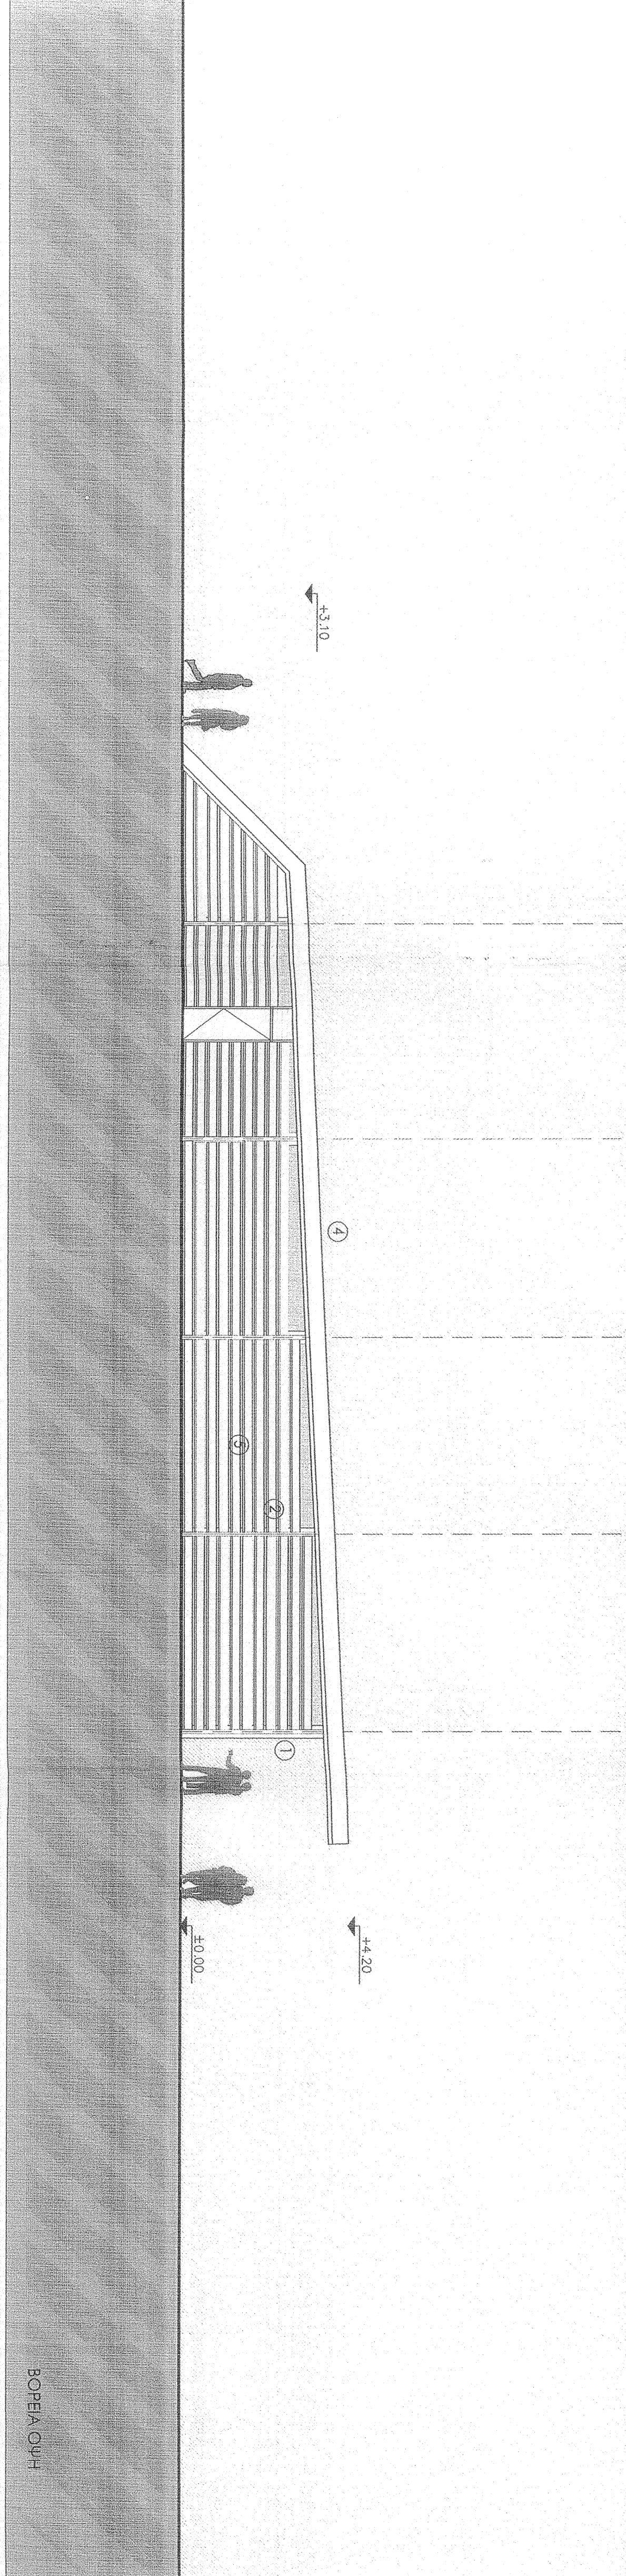


ΥΛΙΚΑ

1. ΜΕΤΑΛΛΙΚΗ ΚΑΤΑΣΚΕΥΗ
2. ΚΟΥΦΩΜΑΤΑ ΞΥΛΟΥ ΧΡΩΜΑΤΟΣ ΔΕΚΟΥ ΓΕΦΙ ΧΑΛΥΒΙΝΟΥ
3. ΠΕΡΓΚΟΛΕΣ ΑΛΟΥΜΙΝΙΟΥ
4. ΕΠΕΝΔΥΣΗ ΜΕ ΘΕΡΜΟΜΟΝΩΤΙΚΑ ΠΑΝΕΛΑ
5. ΠΕΡΙΣΤΑΣΕΙΣ ΑΛΟΥΜΙΝΙΟΥ ΧΡΩΜΑΤΟΣ ΔΕΚΟΥ ΓΕΦΙ-ΧΑΛΥΒ

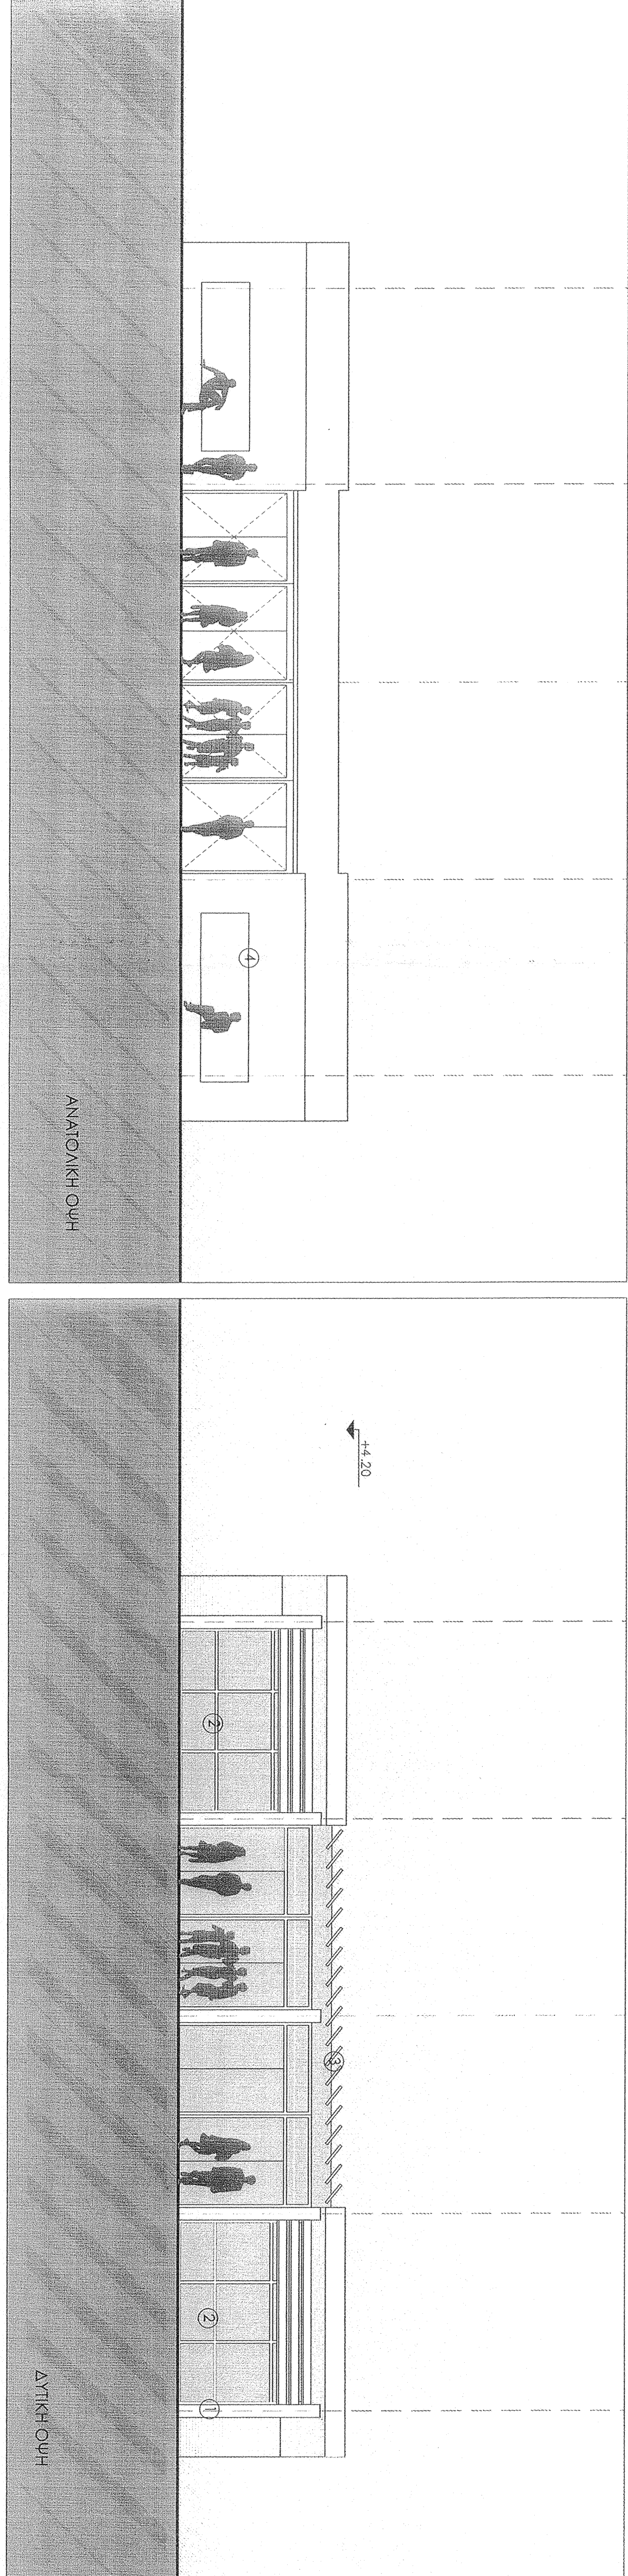

ΣΥΝΤΑΧΣΗΜΕ & ΣΥΝΤΑΧΣΗΜΕ

ΚΑΝΙΣΣΕ ΣΤΙ ΠΑΤΚΟΥΣΣΗ
ΠΡΟΤΥΠΟΣ/ΑΡΧΙΤΕΚΤΟΝΟΣ

ΑΣΣΗΜΑΙΑ ΚΟΥΤΤΑ
ΠΕ-ΣΗΝΥΝΟΚ ΜΗΝΟΥΝΟΚ

ΕΤΚΡ ΠΛΗΝ ΕΤΑΙ ΓΙΝΕ
Ο ΠΡΟΤΥΠΟΣ & ΑΡΧΙΤΕΚΤΟΝΟΣ
ΝΑΕΟΥ ΚΑΙ ΜΗΝΟΥΝΟΚ ΚΥΚΑΑΔΟΝ
ΧΑΜΗΛΟΟΡΘΟΚΕΚΚΑΝΙΣΣΗΝΤΑΝΙΝΟΙ

ΕΡΓΟΔΟΧΗΣ:

ΔΗΜΟΤΙΚΟ ΑΙΜΕΝΙΚΟ ΤΑΜΕΙΟ
ΠΑΡΟΥ ΑΝΤΙΤΑΡΟΥ

ΕΡΓΟ:

ΠΡΟΚΑΤΑΡΚΤΙΚΗ ΜΕΛΕΤΗ ΚΤΙΡΙΑΚΟΝ ΕΡΓΟΝ
ΝΕΟΝ ΑΙΘΡΟΣΙΟΝ ΑΝΑΜΟΝΗΣ ΕΠΙΒΑΤΟΝ
ΣΤΟ ΑΙΜΕΝΙΑ ΠΑΡΟΥ

ΘΕΣΗ:
ΑΙΜΕΝΙΑΣ ΠΑΡΟΥ
ΔΗΜΟΥ ΠΑΡΟΥ

ΜΕΛΕΤΗΤΕΣ:

ΔΗΜΟΣ ΠΑΡΟΥ
Τεχνική Υπηρεσία Δήμου Παρου

Σύμβουλος Μελέτης:

ΑΝΑΣΤΑΣΙΑ ΔΕΛΗΓΙΑΝΝΗ ΑΡΧ. ΜΗΧ/ΚΟΙ

ΦΑΣΗ ΕΡΓΟΥ: ΠΡΟΚΑΤΑΡΚΤΙΚΗ

ΘΕΜΑ ΣΧΕΔΙΟΥ:

ΟΥΕΙΣ ΑΙΘΡΟΣΙΑΣ
ΠΑΛΑΙΑ ΠΡΟΒΑΝΤΑ

ΚΙΜΛΙΑΚΑ: 1/100

ΑΡΙΘΜΟΣ ΣΧΕΔΙΟΥ:

A-2

ΧΡΟΝΟΣ ΜΕΛΕΤΗΣ: ΝΟΕΜΒΡΙΟΣ 2012